




Byt C04.01

Dispozice 3+kk

Podlaží 4.NP

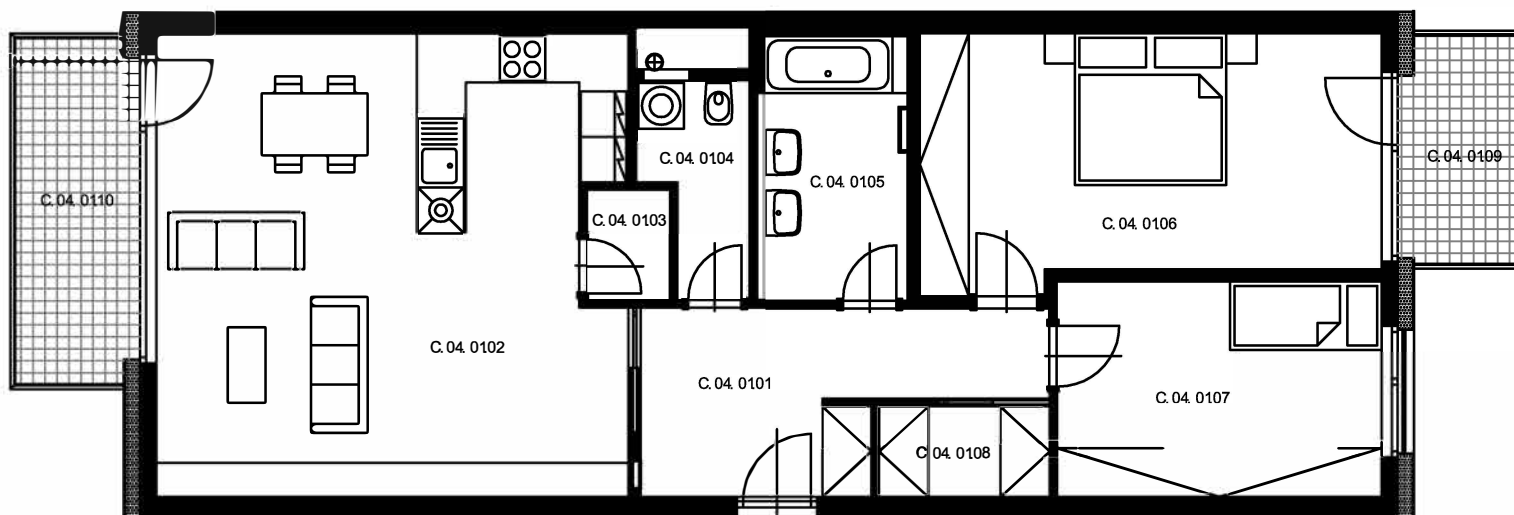

C 04 01 01	CHODBA	10,4 m ²
C 04 01 02	OBÝVACÍ POKOJ + KK	37,2 m ²
C 04 01 03	KOMORA	1,6 m ²
C 04 01 04	WC	3,5 m ²
C 04 01 05	KOUPELNA	6,6 m ²
C 04 01 06	POKOJ	19,5 m ²
C 04 01 07	POKOJ	12,2 m ²
C 04 01 08	KOMORA	2,7 m ²

Užitná plocha 93,7 m²

Celková podlahová plocha 99,7 m²

C 04 01 09 BALKON 4,3 m²

C 04 01 10 BALKON 6,6 m²

Příslušenství bytu – sklep, garážové stání



Názvy, popisy a plošné výměry jsou orientační a developer si vyhrazuje právo na jednostranné změny. Zobrazené vybavení nábytkem, vestavěné skříně, kuchyňská linka včetně spotřebičů nejsou součástí dodávky bytu. Toto vybavení je pouze grafickým znázorněním možného zařízení bytu.

Měřítko vyobrazeného bytu

1 : 100



Schématický východní pohled

Půdorys podlaží

