




Byt C04.03

Dispozice 4+kk

Podlaží 4.NP

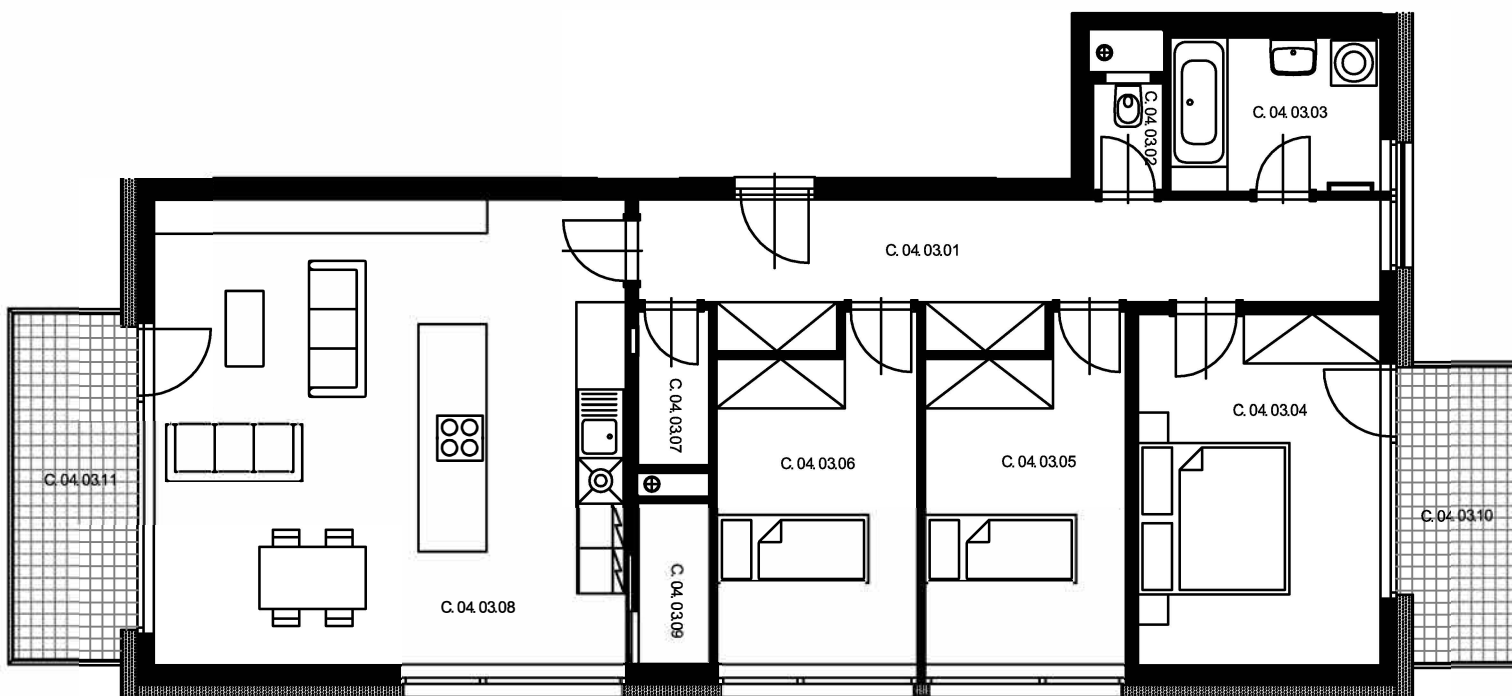

C 04 03 01	CHODBA	15,3 m ²	C 04 03 09	KOMORA	2,0 m ²
C 04 03 02	WC	1,3 m ²	Užitná plocha	101,9 m²	
C 04 03 03	KOUPELNA	5,6 m ²	Celková podlahová plocha	108,3 m²	
C 04 03 04	POKOJ	14,8 m ²			
C 04 03 05	POKOJ	11,3 m ²	C 04 03 10	BALKON	5,6 m ²
C 04 03 06	POKOJ	11,3 m ²	C 04 03 11	BALKON	6,6 m ²
C 04 03 07	KOMORA	1,9 m ²			
C 04 03 08	OBÝVACÍ POKOJ + KK	38,4 m ²			

Příslušenství bytu - sklep, garážové stání

Názvy, popisy a plošné výměry jsou orientační a developer si vyhrazuje právo na jednostranné změny. Zobrazené vybavení nábytkem, vestavěné skříně, kuchyňská linka včetně spotřebičů nejsou součástí dodávky bytu. Toto vybavení je pouze grafickým znázorněním možného zařízení bytu.

Měřítko vyobrazeného bytu

1 : 100



Schématický východní pohled

Půdorys podlaží

