




# Byt C08.02

Dispozice 4+kk

Podlaží 8.NP

Příslušenství bytu - sklep, garážové stání

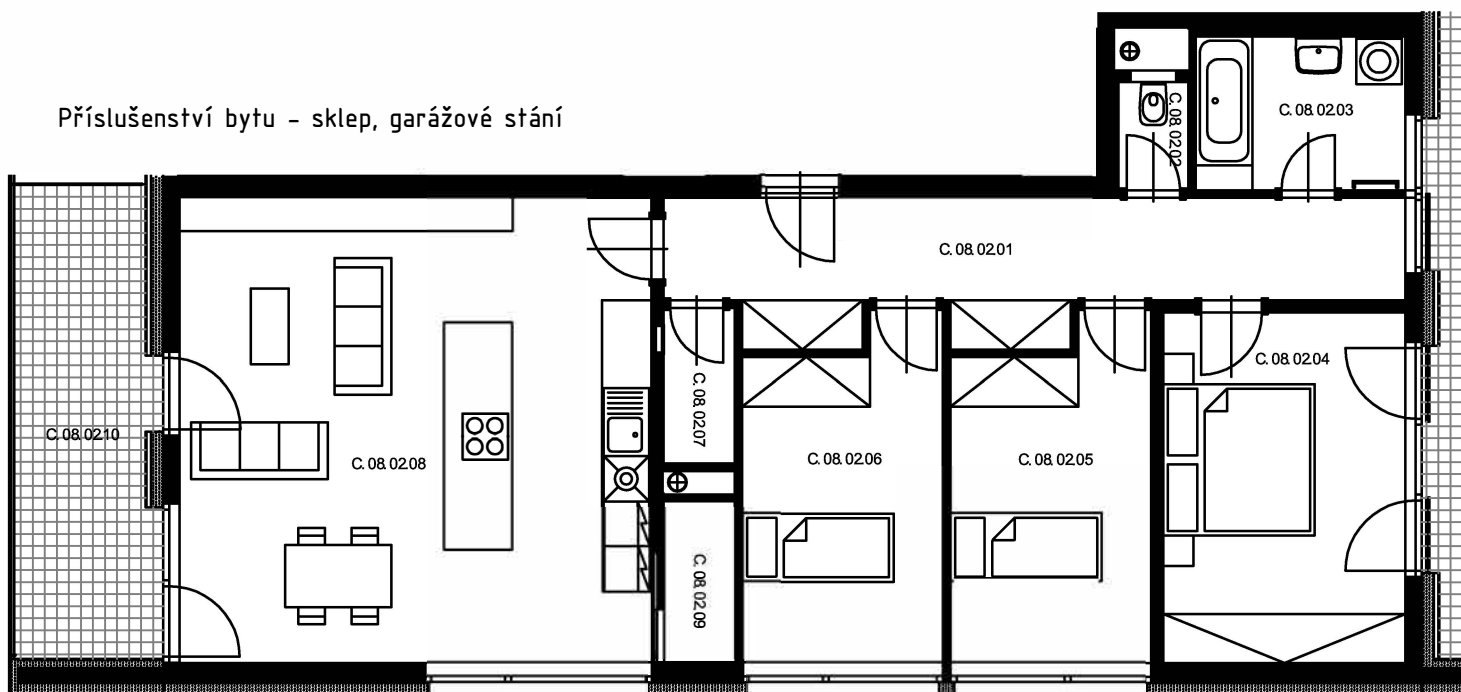

C 08 02 01	CHODBA	15,3 m <sup>2</sup>	C 08 02 08	OBÝVACÍ POKOJ + KK	38,4 m <sup>2</sup>
C 08 02 02	WC	1,3 m <sup>2</sup>	C 08 02 09	KOMORA	2,0 m <sup>2</sup>
C 08 02 03	KOUPELNA	5,6 m <sup>2</sup>	<b>Užitná plocha</b>		<b>101,9 m<sup>2</sup></b>
C 08 02 04	POKOJ	14,8 m <sup>2</sup>	<b>Celková podlahová plocha</b>		<b>108,3 m<sup>2</sup></b>
C 08 02 05	POKOJ	11,3 m <sup>2</sup>			
C 08 02 06	POKOJ	11,3 m <sup>2</sup>			
C 08 02 07	KOMORA	1,9 m <sup>2</sup>	C 08 02 10	BALKON	11,3 m <sup>2</sup>

Názvy, popisy a plošné výměry jsou orientační a developer si vyhrazuje právo na jednostranné změny. Zobrazené vybavení nábytkem, vestavěné skříně, kuchyňská linka včetně spotřebičů nejsou součástí dodávky bytu. Toto vybavení je pouze grafickým znázorněním možného zařízení bytu.

Měřítko vyobrazeného bytu

1 : 100



Schématický východní pohled

Půdorys podlaží

